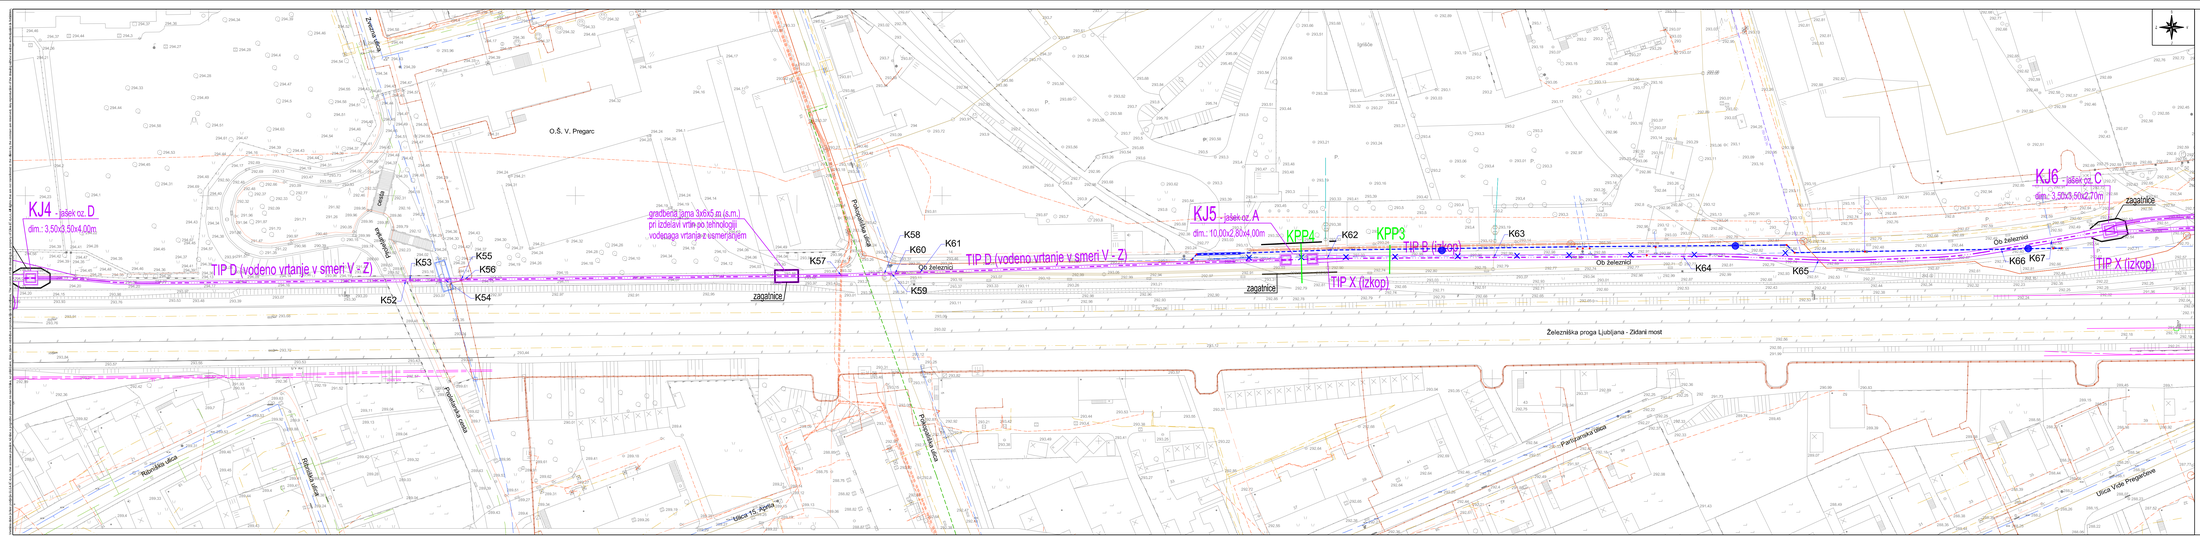

Elea iC d.o.o., Dunajska cesta 21, SI-1000 Ljubljana
T +386 (1) 474 10 00, F +386 (1) 474 10 01, info@elea.si, www.elea.si, IZS IS: 0521

KOMUNALNI VODI

		OBSTOJEČI	PROJEKTIRANI PREDMET PROJEKTA	PREDVIDENI (REZERVIRANE TRASE)
KANALIZACIJA	zadrževalni			
	meteorni			
VODOVOD	javno omrežje			
	hišni priključek			
PLINOVOD				
TOPLOVOD				
TELEKOM. INFR.	kabel			
	TKK			
JAVNA RAZSVETLJAVA				
ELEKTRO INFR.	NN/kabel			
	NN/TK kabel			
	VN/kabel			
	TKK			
CATV				
SVTK				
UKREPI/TU KONI VODOV				

Objekt / Project

110 kV kabelska povezava med RTP PCL in RTP Toplarna (RTP TE-TOL) in med RTP Center in RTP Toplarna (RTP TE-TOL) - odsek TE-TOL - PCL

Lokacija / Location
Ljubljana - Tabor, Bežigrad, Zelena jama, Udmat, Moste

Investitor / Investor
SODO d.o.o., Miklošičeva ulica 5, 2000 Maribor
ELEKTRO LJUBLJANA d.d., Slovenska cesta 58, 1516 Ljubljana

Naročnik / Client
SODO d.o.o., Miklošičeva ulica 5, 2000 Maribor

Vodja projekta / Project Leader
IBE d.d., Hajdrihova ulica 4, 1001 Ljubljana

Odgovorni vodja projekta / Project Manager	št. iti. / ID No.	Št. projekta / Project No.	Vrsta projekta / Stage
Tomaž Štrumbelj, univ.dipl.inž.el.	IZS E-1282	DN07-4430/003	PZI

Projektant načrta / Designer
Elea iC d.o.o., Dunajska cesta 21, SI-1000 Ljubljana

Odgovorni projektant načrta / Responsible Designer	št. iti. / ID No.	Načrt / Design
Andrej Pogačnik, univ.dipl.inž.grad.	G - 0187	3/1 Elektro kabelska kanalizacija
Projektanti / Designer	št. iti. / ID No.	Št. načrta / Design No.
Sever Darja, grad.teh.		331120090
Sodelavec načrta / Collaborator		Vrsta načrta / Drawing Type
Sever Darja, grad.teh.		Elektro kabelska kanalizacija
		Merilo / Scale
		1:500
		Stanje načrta / Drawing Status
		/
		Št. načrta / Drawing No.
		G.304.3
		Datum / Date
		julij 2018

Ime načrta / Drawing Title
Situacija III.
- zbirna karta komunalnih vodov

Vsebina načrta je last podjetja ELEA iC d.o.o. Vse avtorske pravice. Iz vidov v pogodbi prevzamete na navedbo, ne pričnite brez dovoljenja reproducirajo ali dovoljeno. The content of this drawing is a property of Elea iC d.o.o. All rights that are not transferred to the client by the contract are reserved. Any reproduction of the drawing without a written authorization is forbidden.