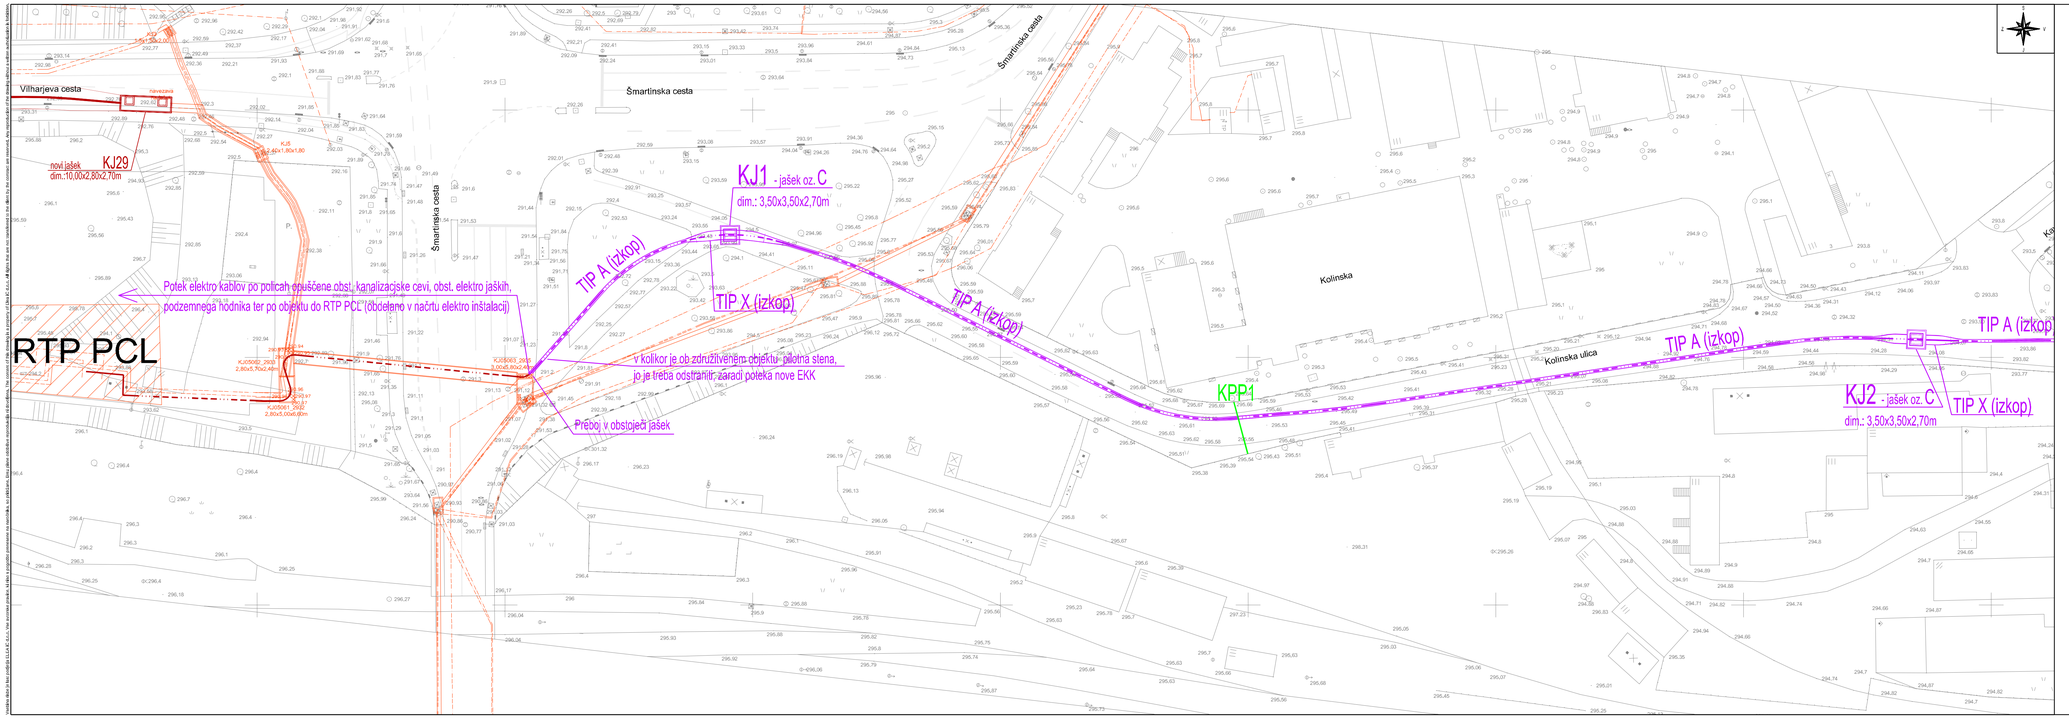

Elea iC
A member of iC group

Elea iC d.o.o., Dunajska cesta 21, SI-1000 Ljubljana
T +386 (1) 474 10 00, F +386 (1) 474 10 01, info@elea.si, www.elea.si, IZS št. 0521

ELEKTRO KOMUNALNI VODI

	OBSTOJEČI	PROJEKTIRANI PREDMET PROJEKTA	PREDVIDENI (REZERVIRANE TRASE)
nizka napetost			
srednja napetost			
visoka napetost			
daljnovod			
EKK			

Objekt / Project

110 kV kabelska povezava med RTP PCL in RTP Toplarna (RTP TE-TOL) in med RTP Center in RTP Toplarna (RTP TE-TOL) - odsek TE-TOL - PCL

Lokacija / Location
Ljubljana - Tabor, Bežigrad, Zelena jama, Udmat, Moste

Investitor / Investor
SODO d.o.o., Minaříkova ulica 5, 2000 Maribor
ELEKTRO LJUBLJANA d.d., Slovenska cesta 58, 1516 Ljubljana

Naročnik / Client
SODO d.o.o., Minaříkova ulica 5, 2000 Maribor

Vodja projekta / Project Leader
IBE d.d., Hajdrihova ulica 4, 1001 Ljubljana

Odgovorni vodja projekta / Project Manager
Tomaž Šturmbelj, univ.dipl.inž.el.
Id. št. / ID No.: IZS E-1282
Št. projekta / Project No.: **DK07-A430/003**
Vrsta projekta / Stage: **PZI**

Projektant načrta / Designer
Elea iC d.o.o., Dunajska cesta 21, SI-1000 Ljubljana

Odgovorni projektant načrta / Responsible Designer
Andrej Pogačnik, univ.dipl.inž.grad.
Id. št. / ID No.: Ć - 0187
Načrt / Design: **3/1 Elektro kabelska kanalizacija**

Projektant / Designer
Sever Darja, grad.teh.
Id. št. / ID No.:
Št. načrta / Design No.: 331120090

Izdelovalec risbe / Draftsperson
Sever Darja, grad.teh.
Vrsta risbe / Drawing Type: Elektro kabelska kanalizacija
Merilo / Scale: **1:500**

Ime risbe / Drawing Title
Situacija I.
- s predvideno traso EKK

Stanje risbe / Drawing Status: /
Št. risbe / Drawing No.: **G.302.1**
Datum / Date: julij 2018

Vsebina načrta je last podjetja ELEA iC d.o.o. Vse avtorske pravice. Ni reko s pogodbo prenesene na naročnika, so pridržane. Brez pisne odobritve reprodukcija ni dovoljena. The content of this drawing is a property of Elea iC d.o.o. All rights that are not transferred to the client by the contract are reserved. Any reproduction of the drawing without a written authorization is forbidden.