



© IBE d.d.  
Vse avtorske pravice, ki niso  
s pogodbo izrecno prenešene  
na naročnika, so pridržane.

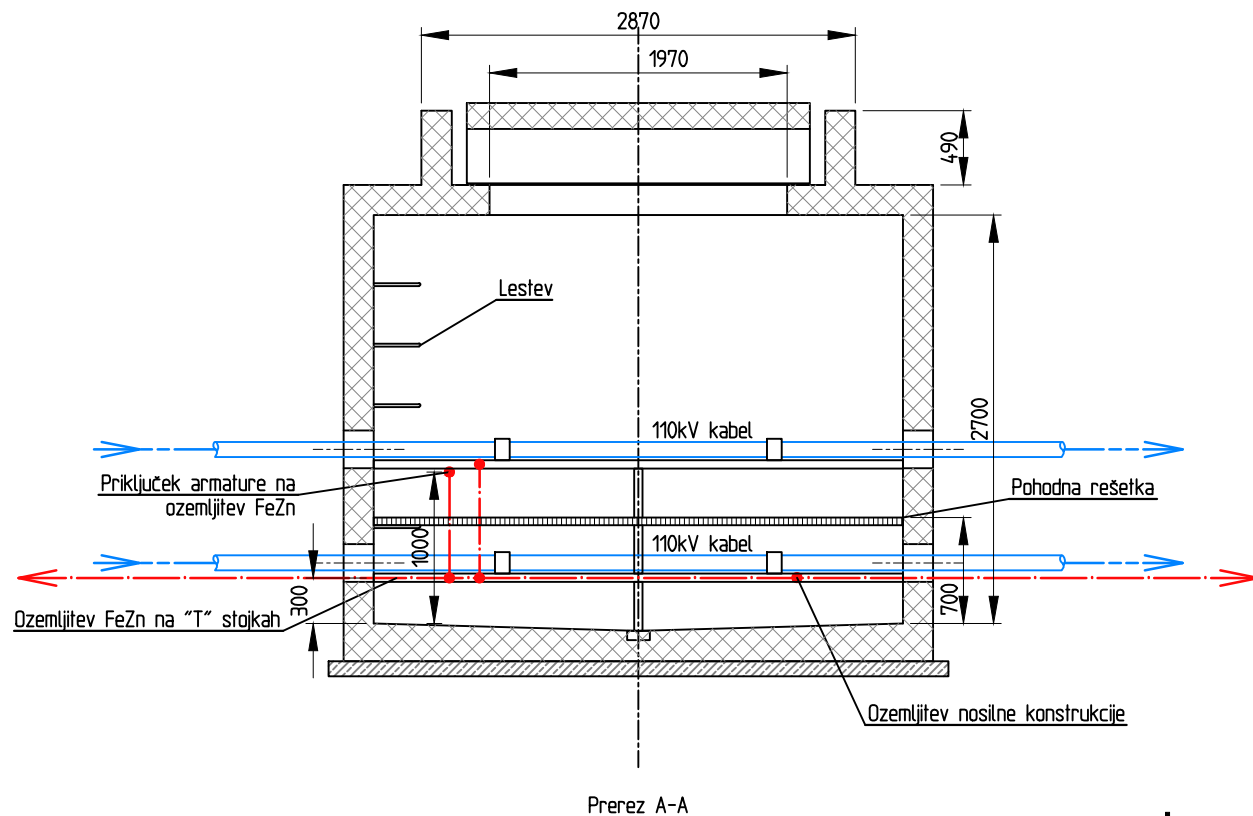

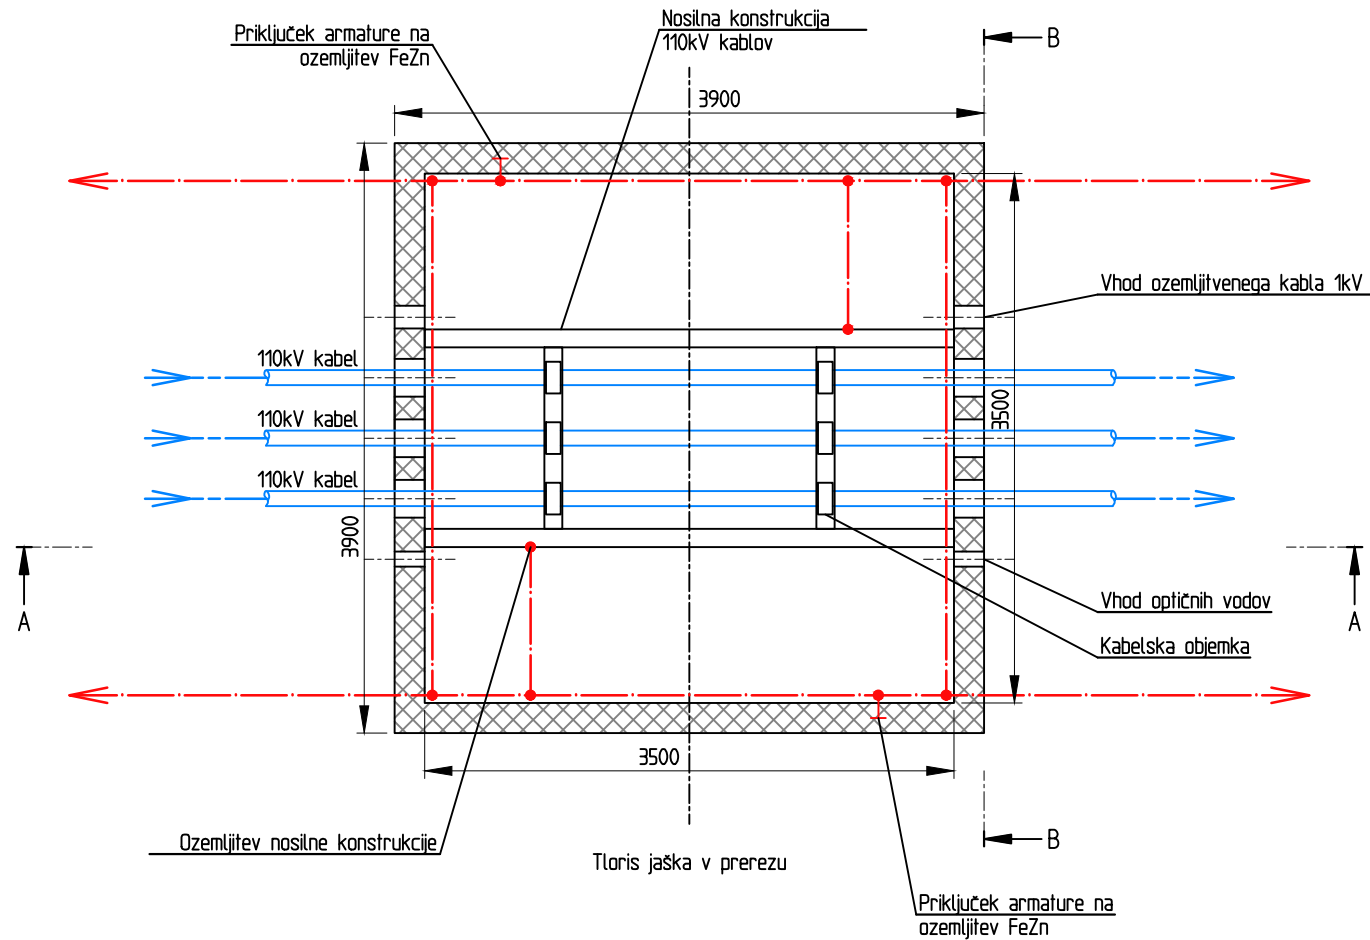

© IBE d.d.  
Vse avtorske pravice, ki niso  
s pogodbo izrecno prenešene  
na naročnika, so pridržane.

© IBE d.d.  
All rights, except the ones  
explicitly transferred to the client  
by contract, are reserved.



LEGENDA:


- 110kV kabel
- FeZn 40x4mm (ozemljitev)
- Križna spojka

Sprememba:		Opis spremembe:				Datum spr.:		Podpis:					
Investitor:		<div> <small>SISTEMSKI OPERATER DISTRIBUCIJSKEGA KAPITALA Z ELEKTRIČNO ENERGIJO</small></div>				Objekt:							
						110 kV kabelska povezava med RTP Toplarna							
Projektant:		<div> IBE, d.d., svetovanje, projektiranje in inženiring Ljubljana, Slovenija</div>				Del objekta/sistem:							
						/							
						Vrsta načrta:							
						4 NAČRT ELEKTRIČNIH INŠTALACIJ IN ELEKTRIČNE OPREME							
		Ime in priimek:		Ident. št.:		Vsebina risbe (dokumenta):							
Odgovorni vodja projekta:		Tomaž Štrumbelj, univ. dipl. inž. el.		E-1282		Elektro oprema v jašku - KJ2 (3,5 x 3,5 x 2,7m)							
Odgovorni projektant:		Tomaž Štrumbelj, univ. dipl. inž. el.		E-1282									
Sodelavec-odg. projektant:		/		/		Številka projekta:		DK07-A430/003A		Vrsta projekta:		DZR	
Izdelal:		Sebastjan Sluga, inž. el.		/		Klasifikacijska oznaka:		Y N		Stran/strani:		1/2	
Datum izdelave:		06.2016		Merilo:		1:50		Identifikacijska oznaka:		DK07- - - 6E4006		Spr.:	

DK07-6E4006 Jasek KJ2 in KJ4 (3.5x3.5x2.7).dwg



© IBE d.d.  
Vse avtorske pravice, ki niso  
s pogodbo izrecno prenešene  
na naročnika, so pridržane.

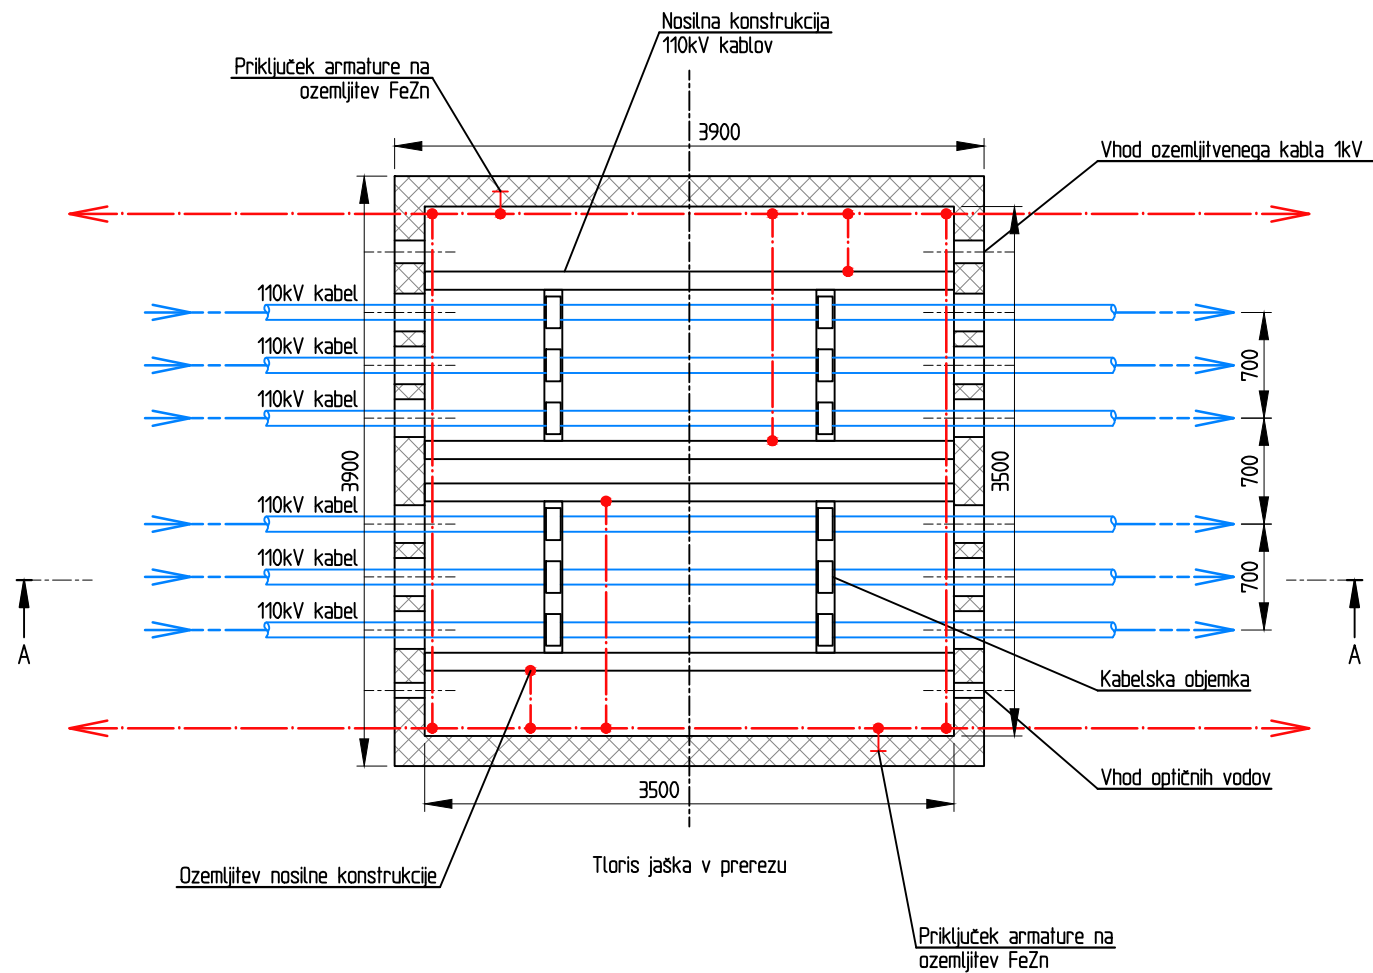

© IBE d.d.  
All rights, except the ones  
explicitly transferred to the client  
by contract, are reserved.



#### LEGENDA:

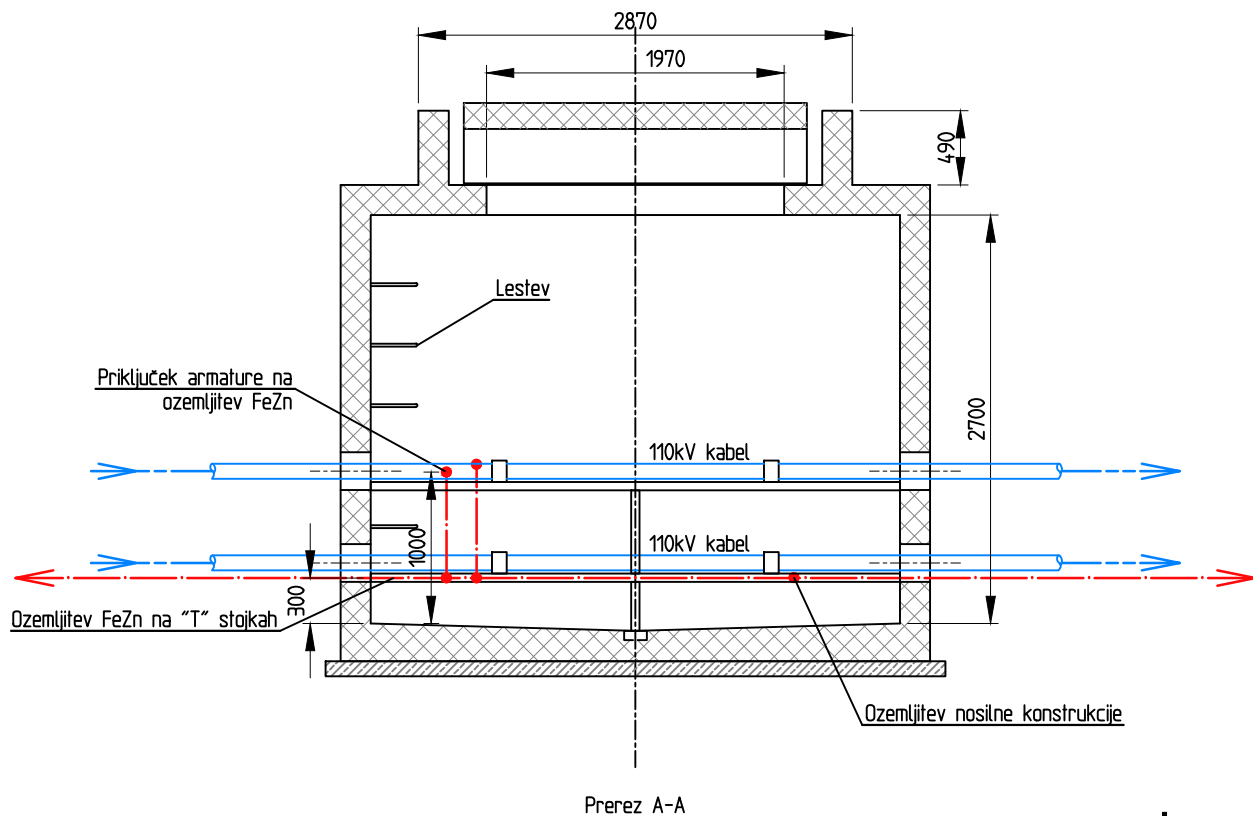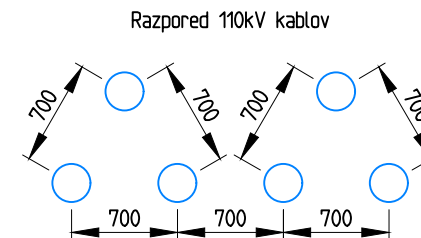- 110kV kabel
- FeZn 40x4mm (ozemljitev)
- Križna spojka




Sprememba:		Opis spremembe:				Datum spr.:		Podpis:			
Investitor:		<div> <small>SISTEMSKI OPERATER DISTRIBUCIJSKEGA OMREŽJA Z ELEKTRIČNO ENERGIJO</small></div>			Objekt:					110 kV kabelska povezava med RTP Toplarna	
Projektant:		<div> IBE, d.d., svetovanje, projektiranje in inženiring Ljubljana, Slovenija</div>			Del objekta/sistem:					/	
					Vrsta načrta:					4 NAČRT ELEKTRIČNIH INŠTALACIJ IN ELEKTRIČNE OPREME	
		Ime in priimek:		Ident. št.:		Vsebina risbe (dokumenta):					
Odgovorni vodja projekta:		Tomaž Štrumbelj, univ. dipl. inž. el.		E-1282		Elektro oprema v jašku - KJ4 (3,5 x 3,5 x 2,7m)					
Odgovorni projektant:		Tomaž Štrumbelj, univ. dipl. inž. el.		E-1282							
Sodelavec-odg. projektant:		/		/							
Izdelal:		Sebastjan Sluga, inž. el.		/		Številka projekta:		DK07-A430/003A		Vrsta projekta: DZR	
Datum izdelave:		06.2016		Merilo:		1:50		Klasifikacijska oznaka:		Y, N	
								Identifikacijska oznaka:		DK07- - - 6E4006	
								Stran/strani:		2/2	

DK07- - - 6E4006 Jasek KJ2 in KJ4 (3.5x3.5x2.7).dwg



© IBE d.d.  
All rights, except the ones  
explicitly transferred to the client  
by contract, are reserved.

© IBE d.d.  
Vse avtorske pravice, ki niso  
s pogodbo izrecno prenešene  
na naročnika, so pridržane.

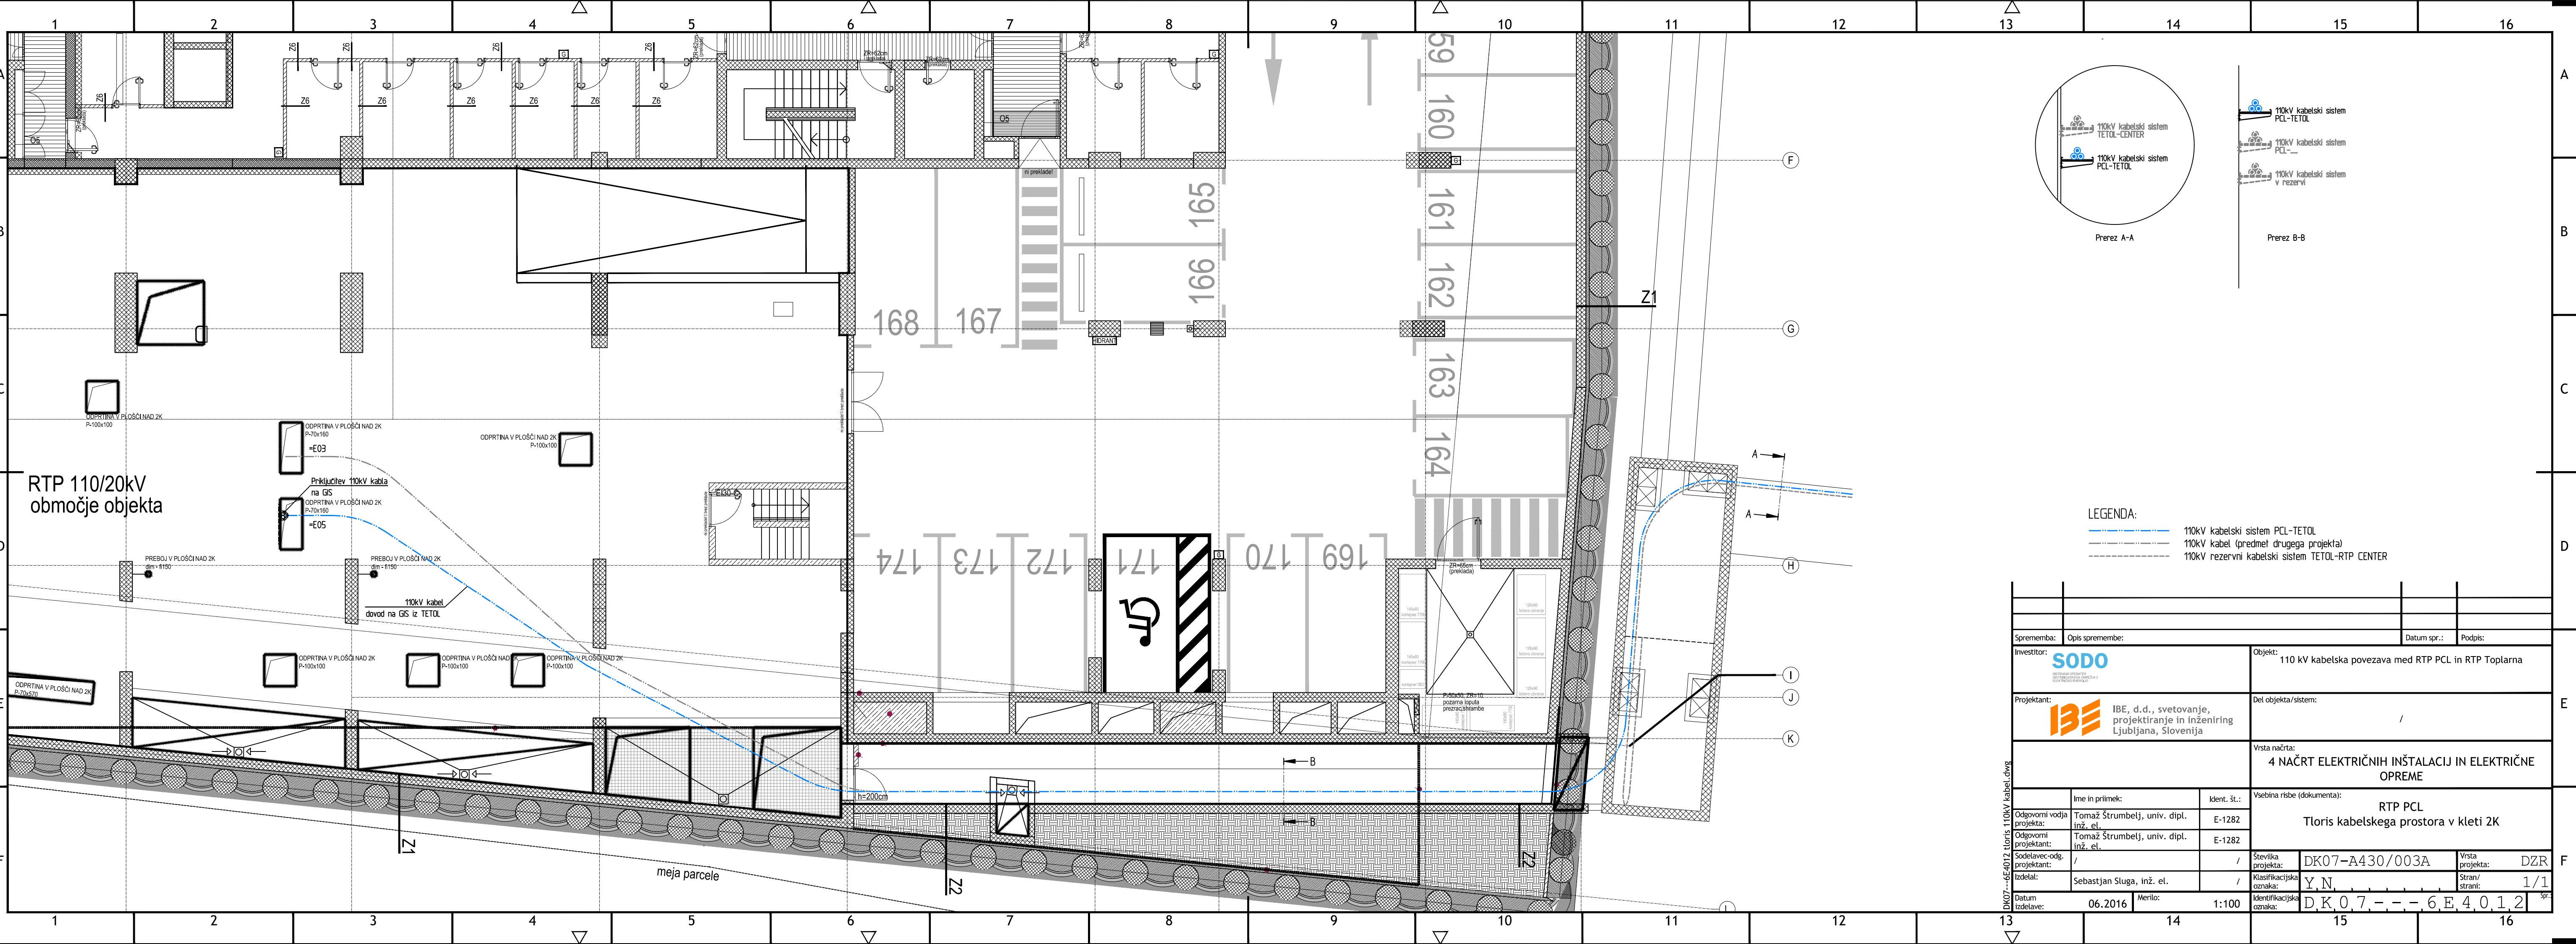

Sprememba:		Opis spremembe:		Datum spr.:		Podpis:	
Investitor:		SODO		Objekt:		110 kV kabelska povezava med RTP PCL in RTP Toplarna	
Projektant:		IBE, d.d., svetovanje, projektiranje in inženiring Ljubljana, Slovenija		Del objekta/sistema:		/	
				Vrsta načrta:		4 NAČRT ELEKTRIČNIH INŠTALACIJ IN ELEKTRIČNE OPREME	
				Vsebina risbe (dokumenta):		RTP PCL Tloris kabelskega prostora v kleti ZK	
Odgovorni vodja projekta:		Tomaž Štrumbelj, univ. dipl. inž. el.		Ident. št.:		E-1282	
Odgovorni projektant:		Tomaž Štrumbelj, univ. dipl. inž. el.				E-1282	
Sodelavec-odg. projektant:		/		Številka projekta:		DK07-A430/003A	
Izdela:		Sebastjan Sluga, inž. el.		Klasifikacijska oznaka:		Y.N.	
Datum izdelave:		06.2016		Merilo:		1:100	
				Identifikacijska oznaka:		D.K.0.7-6.E.4.0.1.2	
				Vrsta projekta:		DZR	
				Stran/strani:		1/1	



© IBE d.d.  
All rights, except the ones  
explicitly transferred to the client  
by contract, are reserved.

© IBE d.d.  
Vse avtorske pravice, ki niso  
s pogodbo izrecno prenešene  
na naročnika, so pridržane.

